


Wojska Polskiego 16A/12

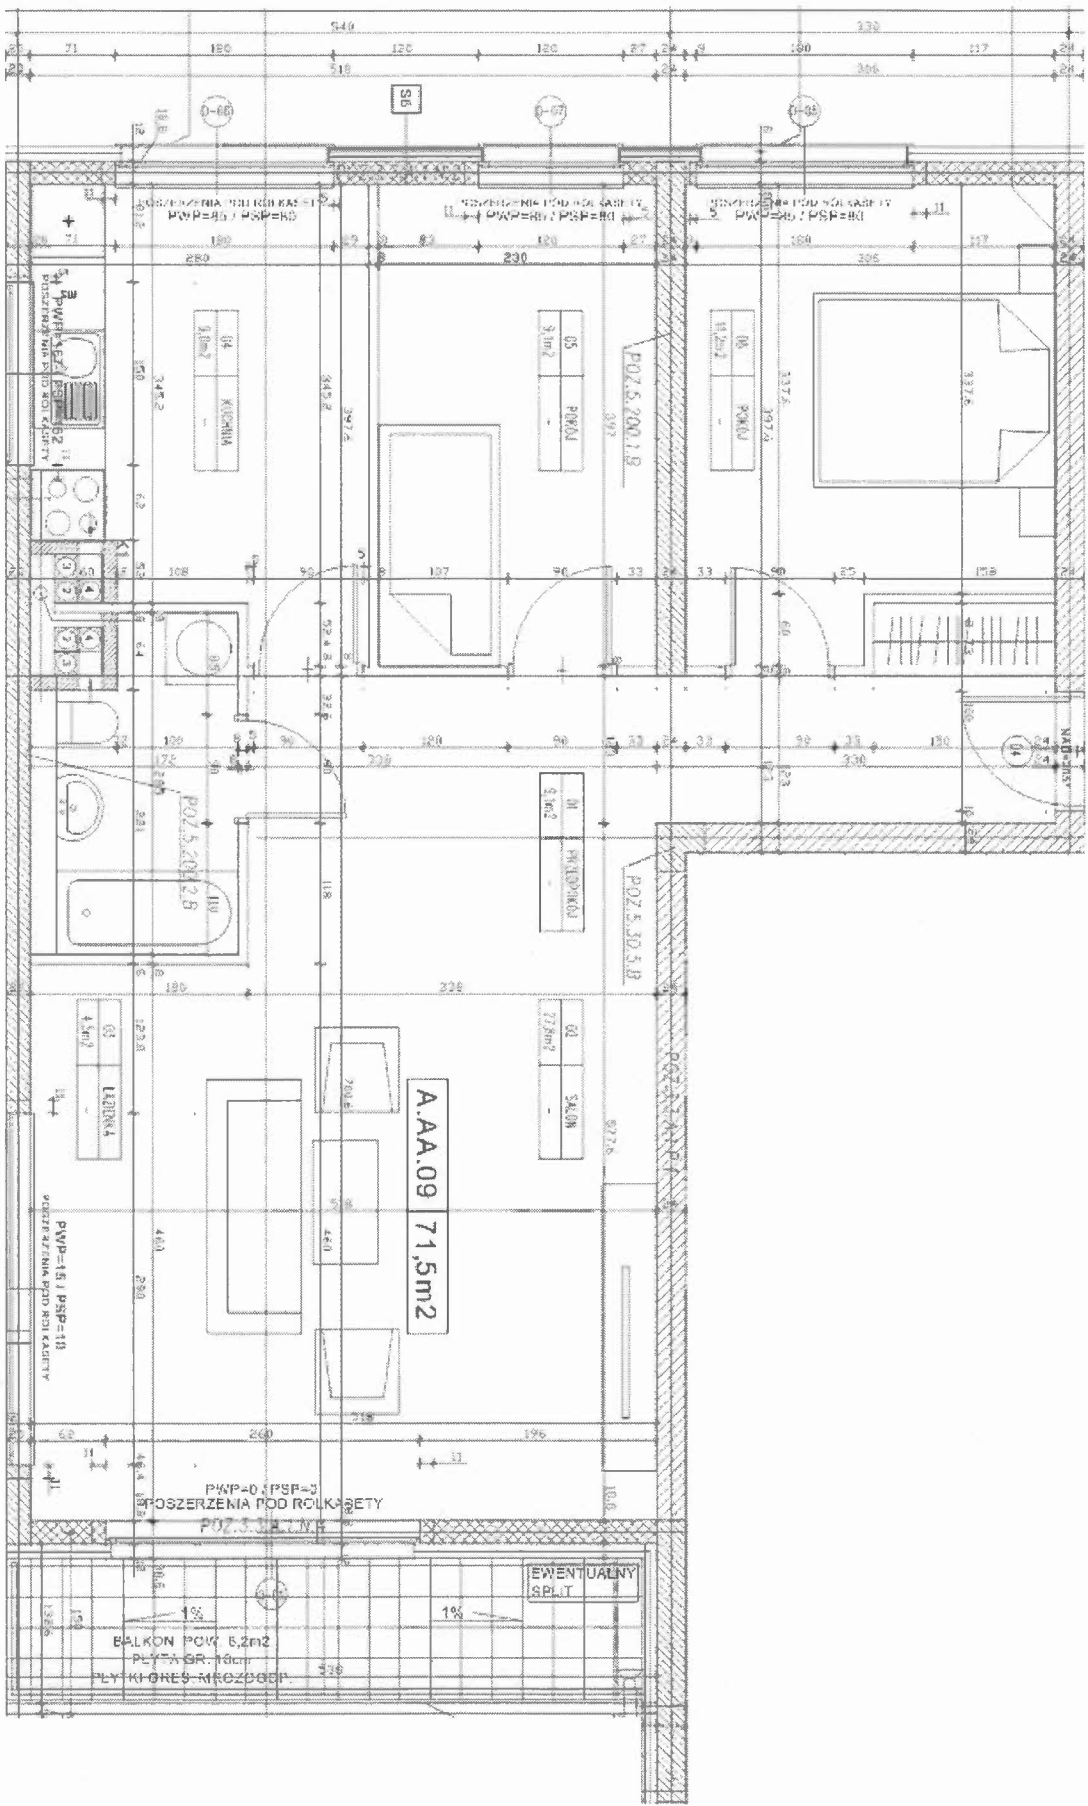

III piętro