


Bojśka Polskiego 20/5

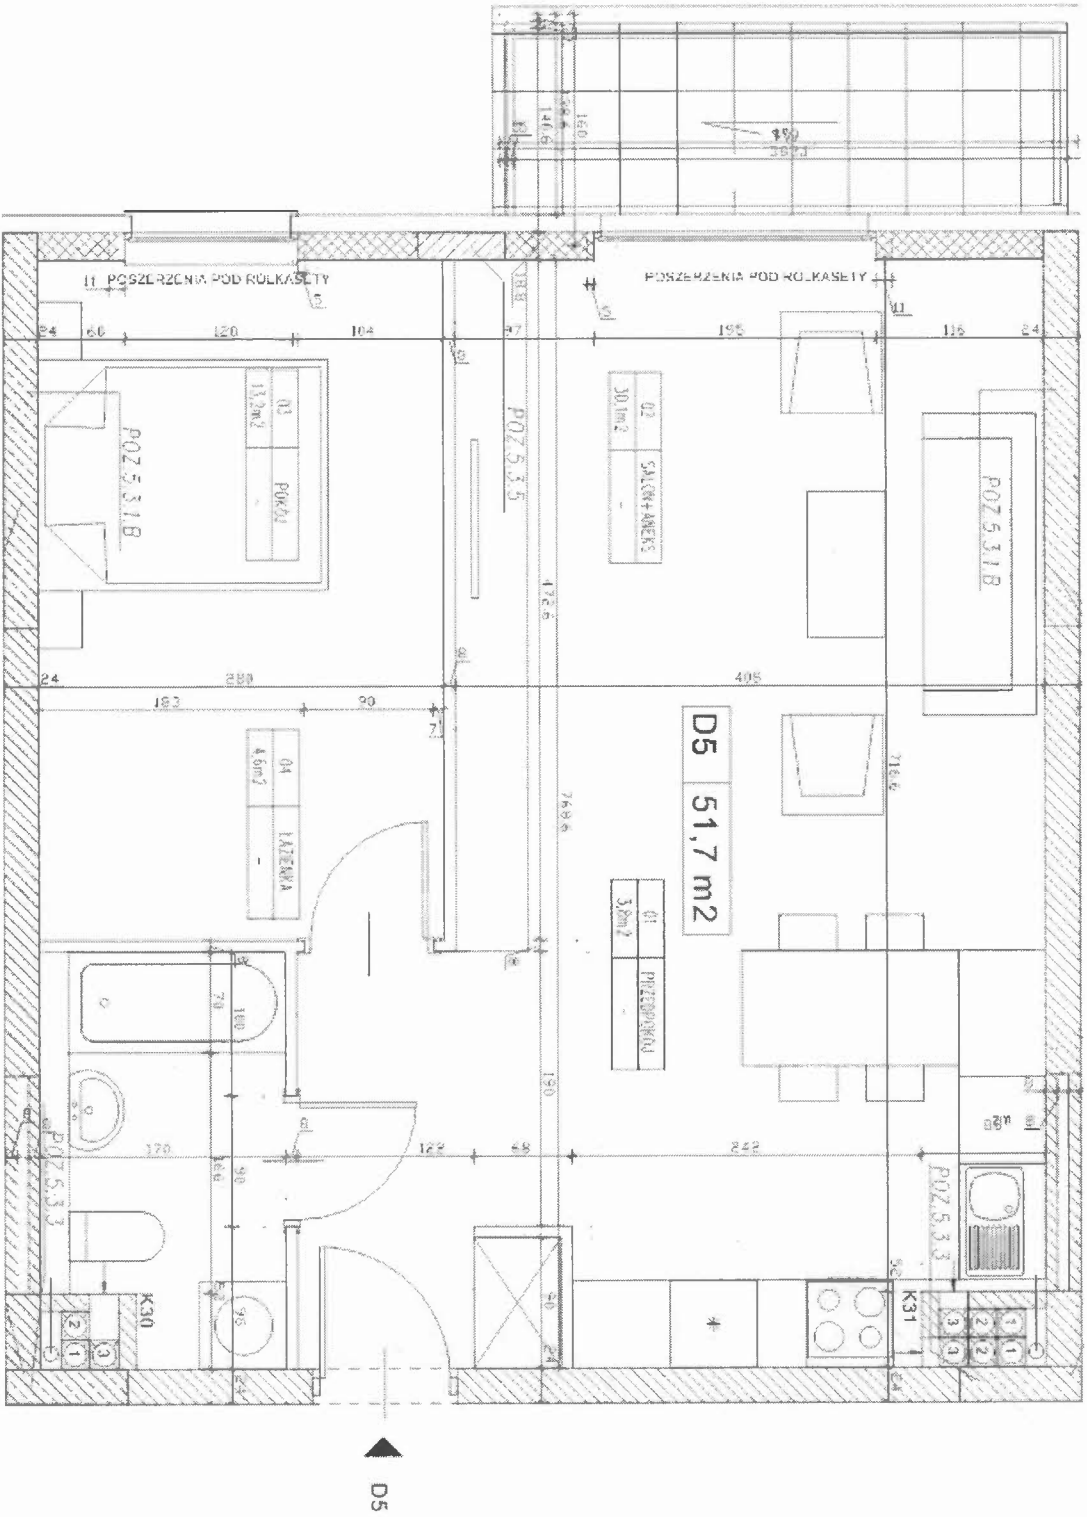

1 piętro

F.D.55