


Wojska Polskiego 16 D / 7

III piętro

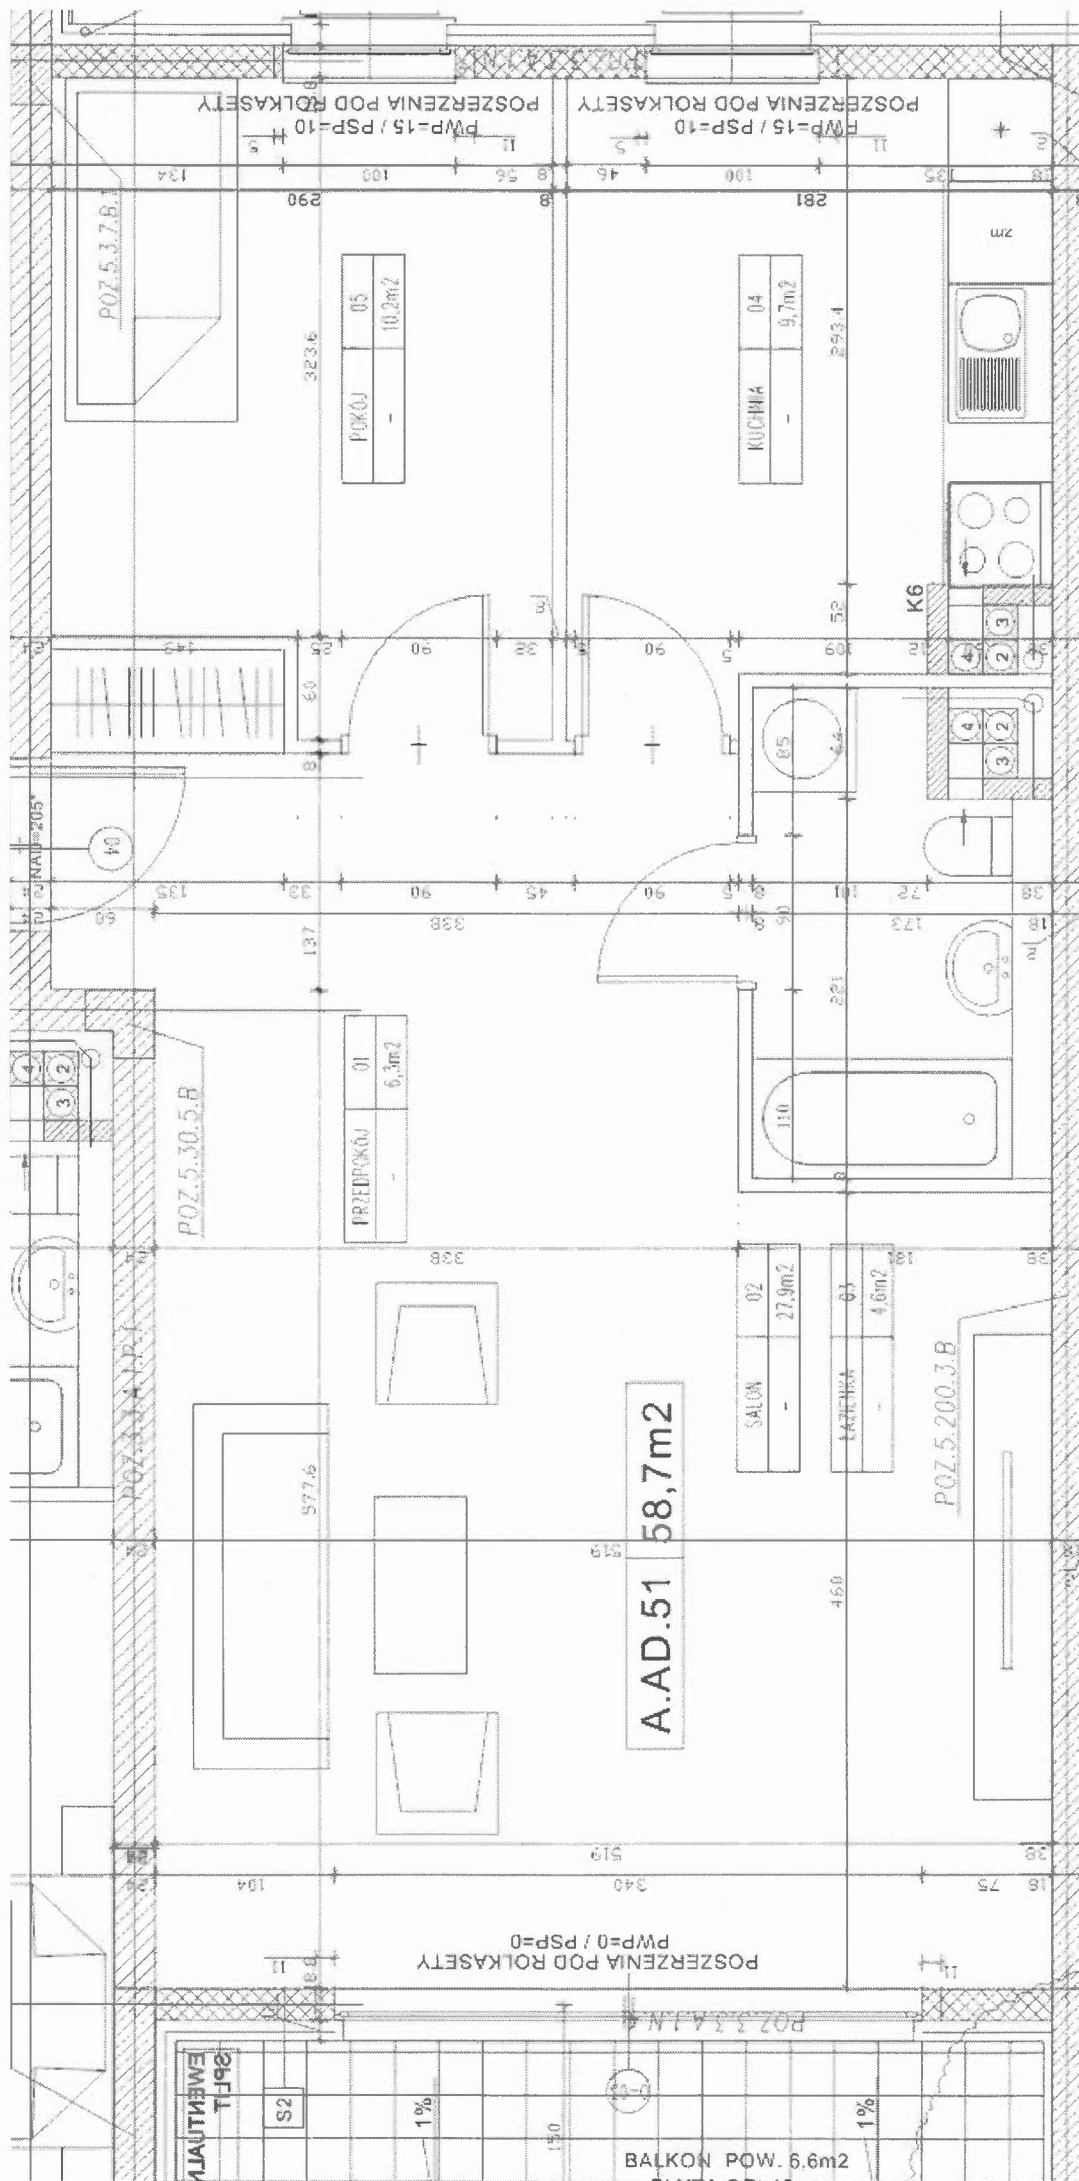

BALKON POW. 6.6m²

POSZERZENIA POD ROLKASY
PWP=0 / PSP=0

S2
EMERGENCY

A.AD.51 58,7m²

POZ. 5.200.3.B

POZ. 5.30.5.B

POZ. 5.33.7.B.1

POSZERZENIA POD ROLKASY
PWP=15 / PSP=10