


Wojśka Polskiego 2C/m

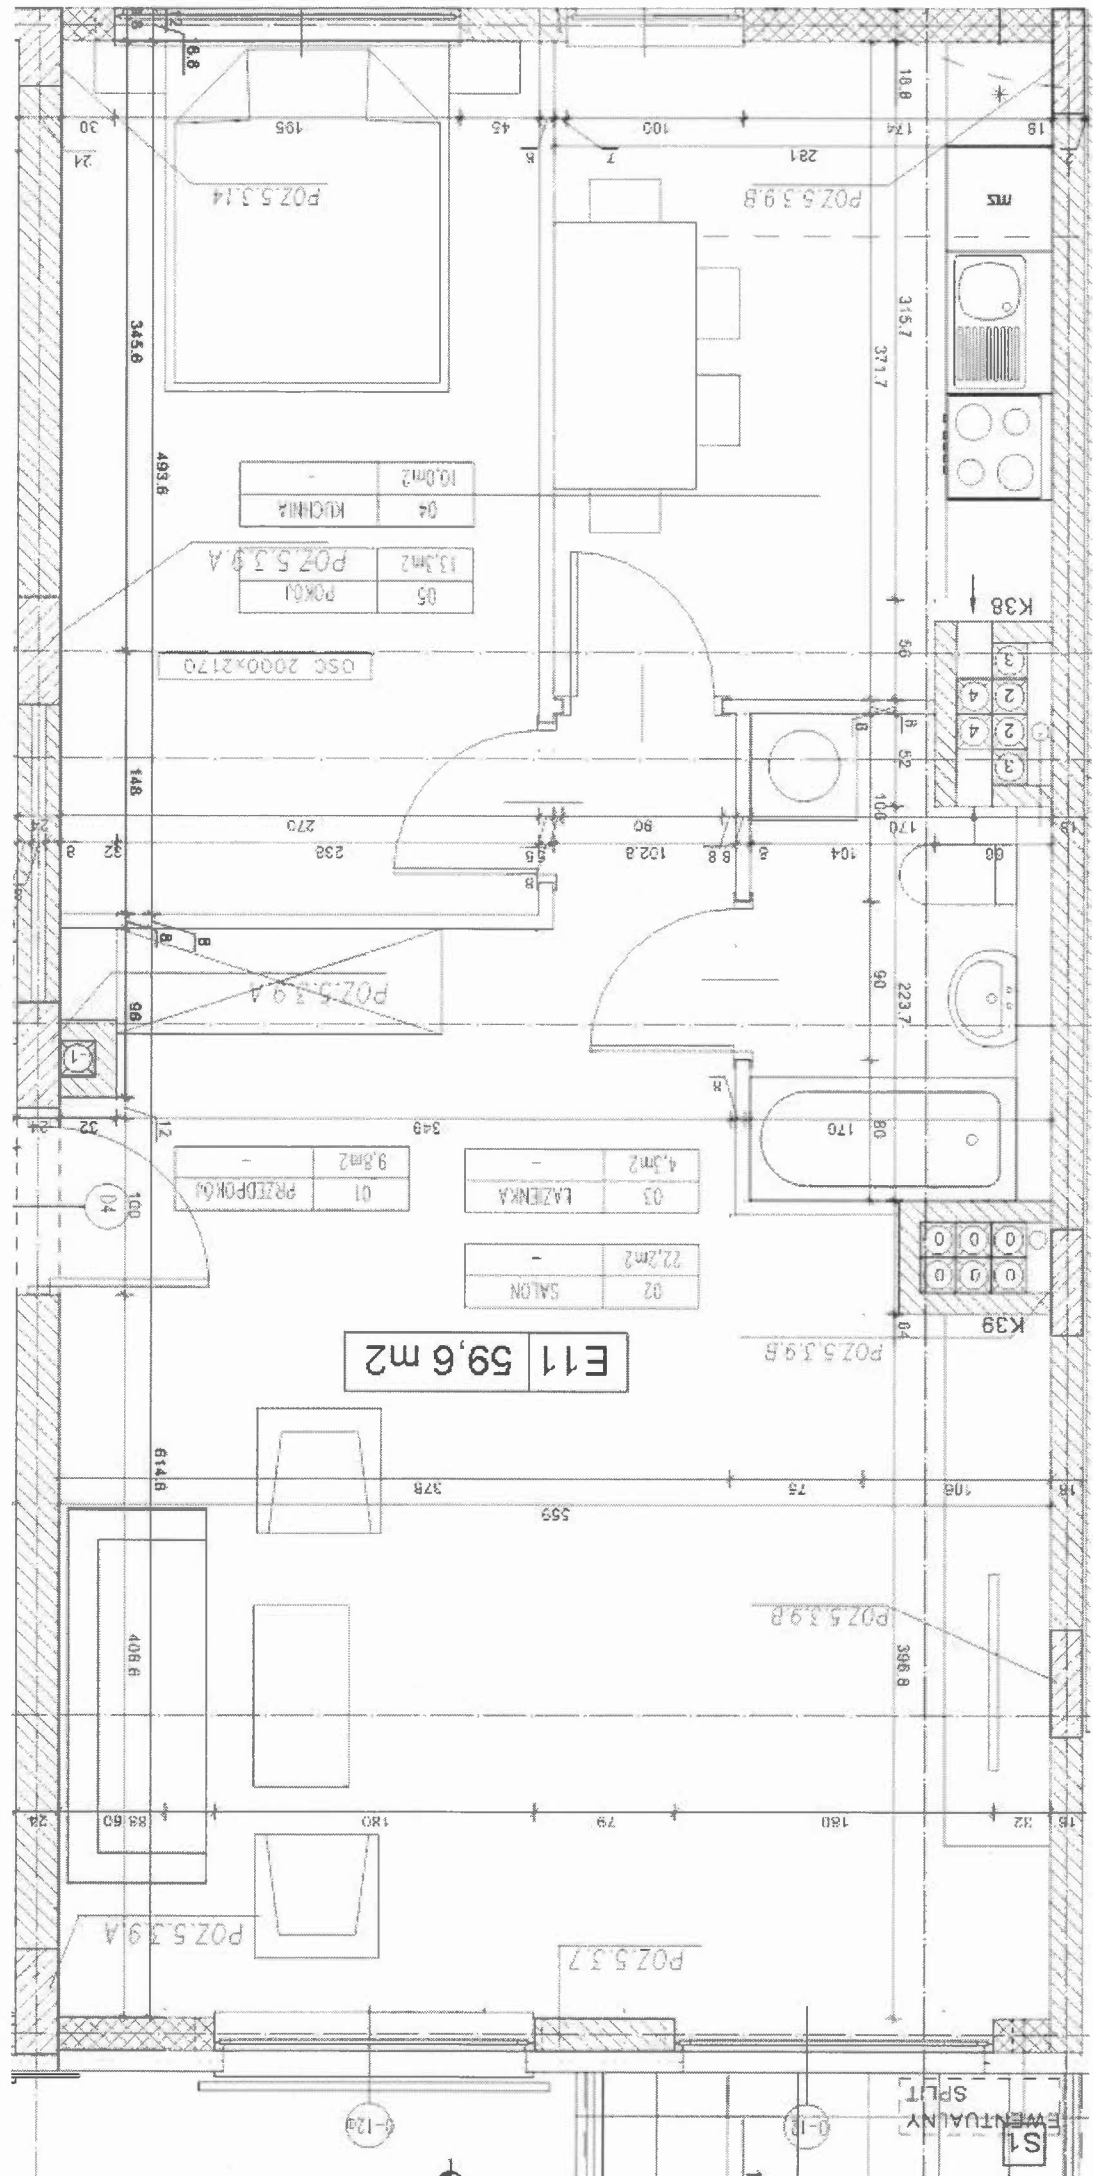

III piętro

F. E. 73