


Wojśko Polskiego 2E/17

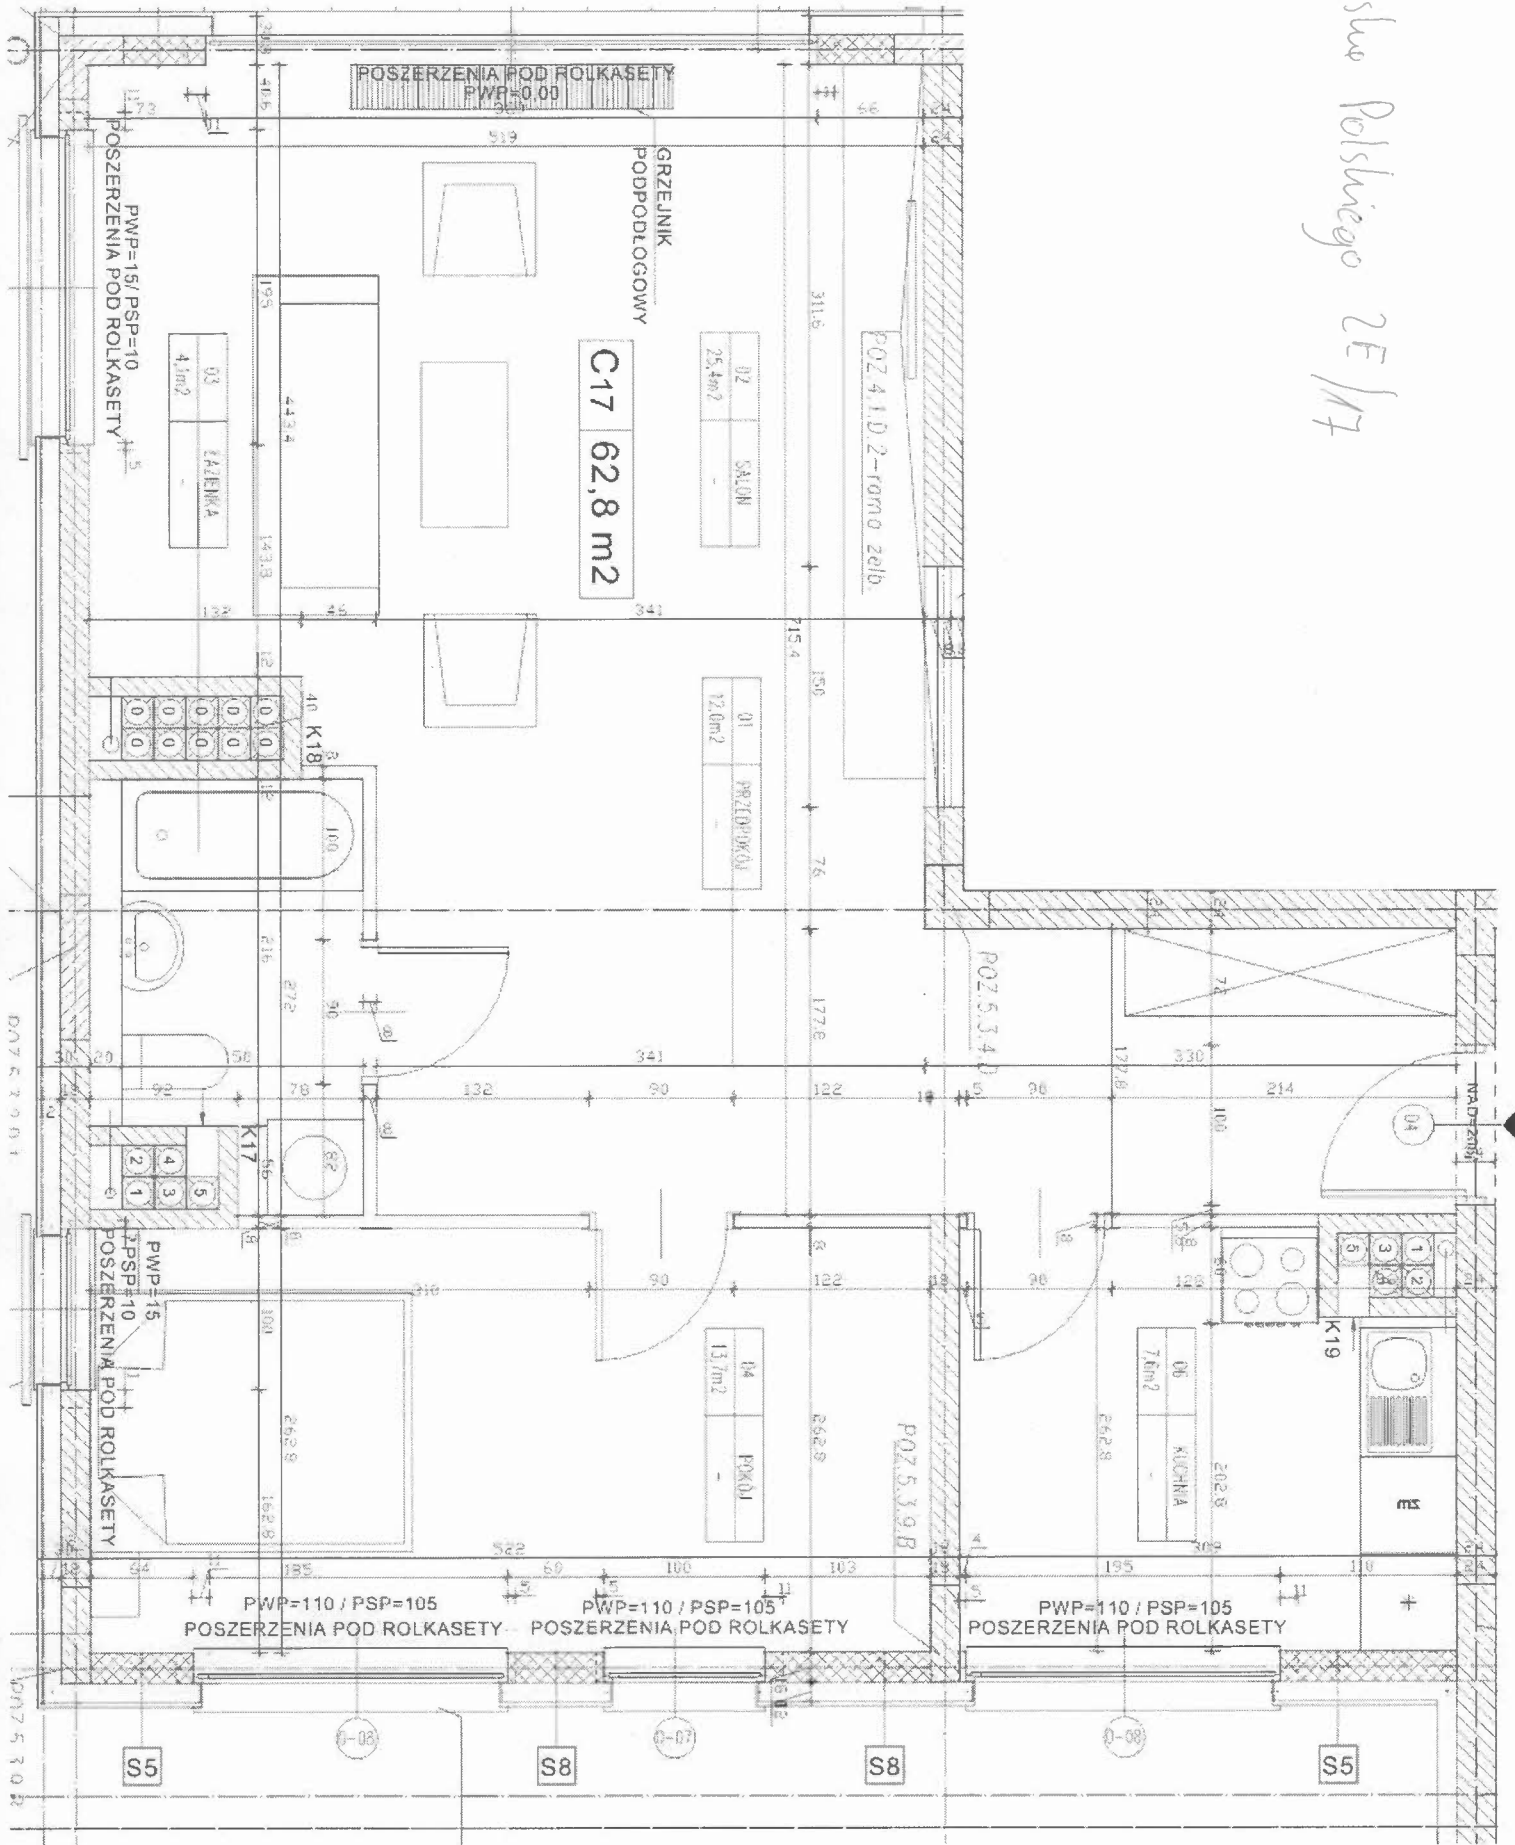

F.C.47

IV piętro