


Wojśka Polskiego 4A/9

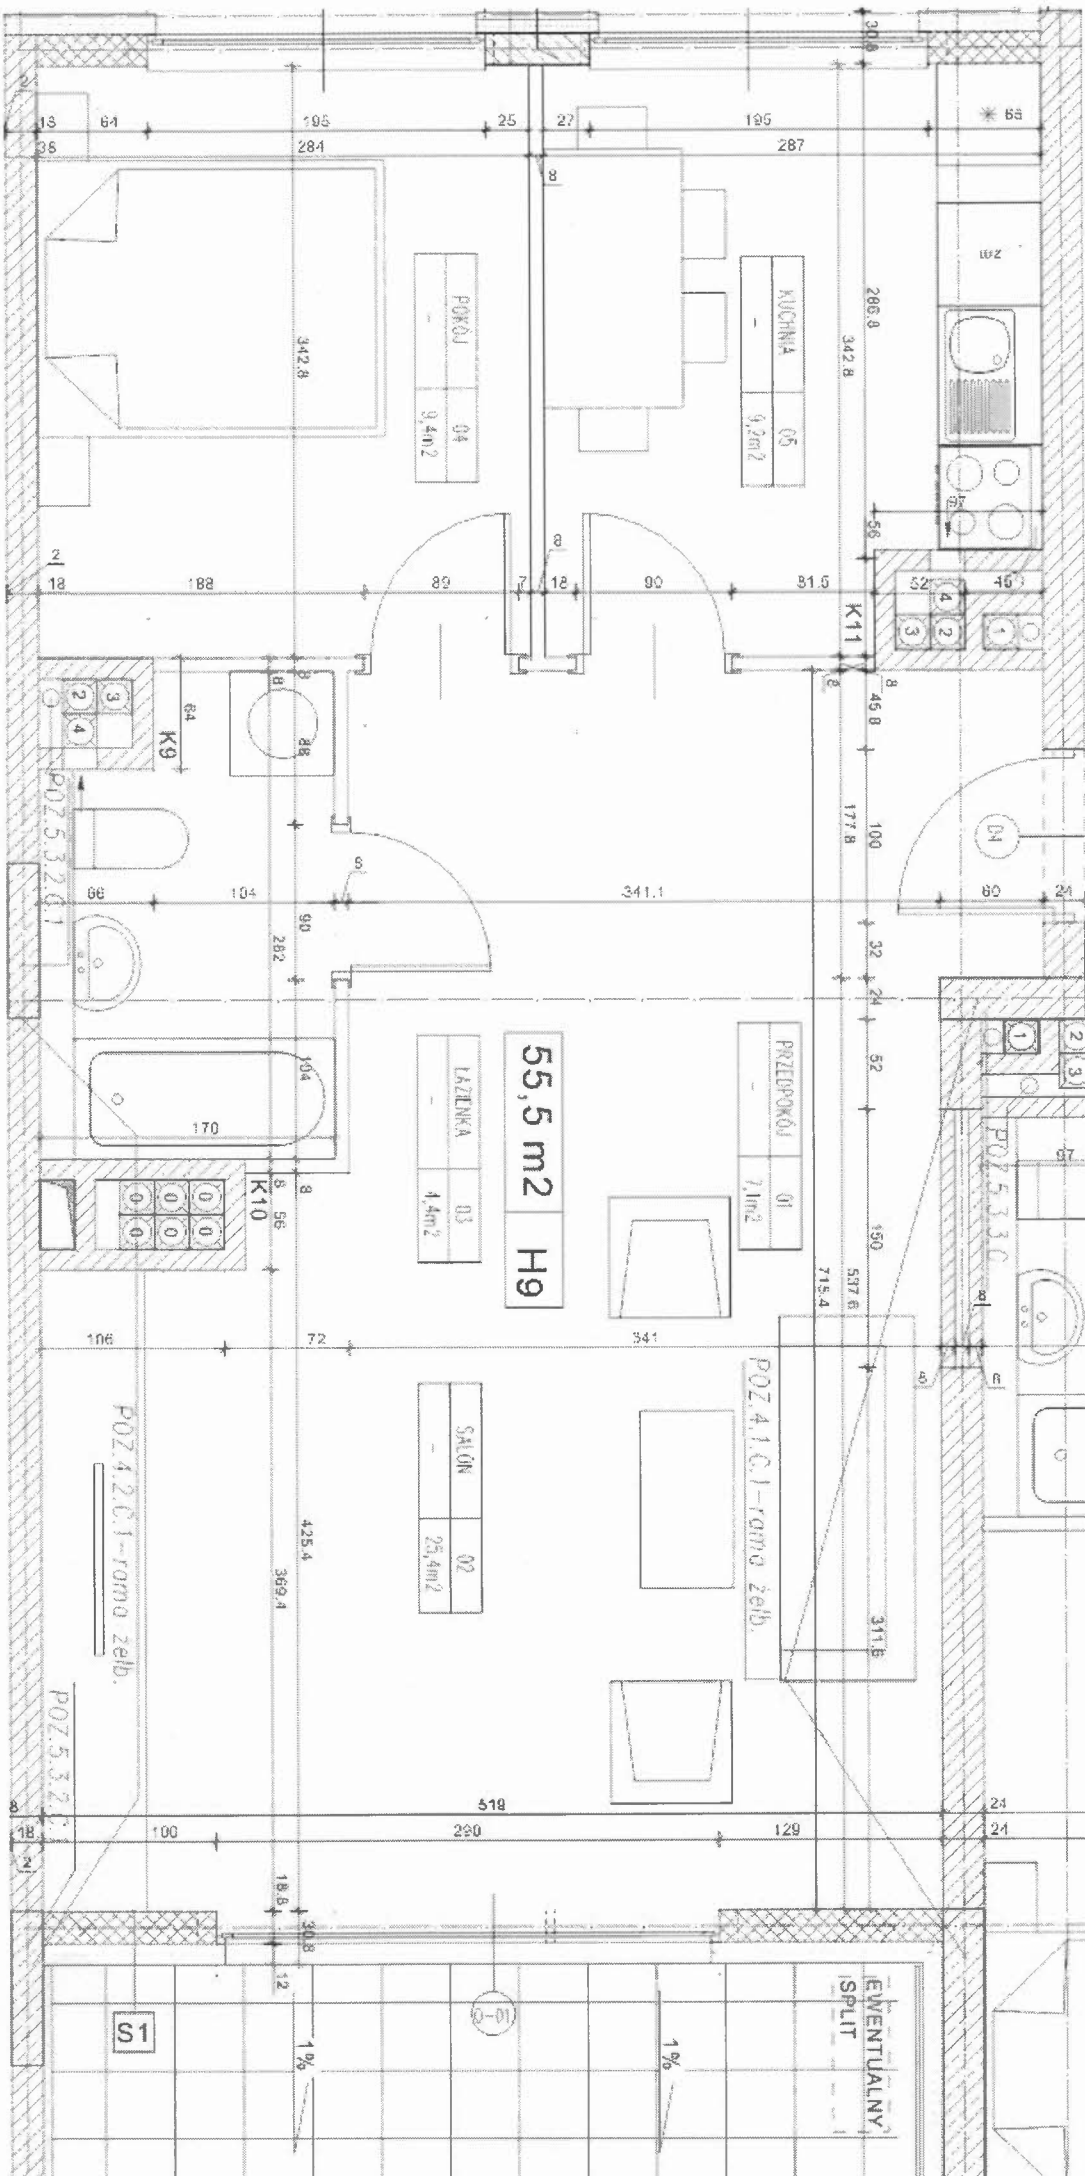

F.H. 116

III piętro